[redacted] Injections

Démolition / Reconstruction

[redacted] Rebouchage

- ASL LE BOIS DES VALLEES
  92301 LE PLESSIS ROBINSON
- REPRISE EN SOUS-OEUVRE
  RAMPE GARAGE et JARDINIERES
- Projet : Octobre 2007

Lionel de Gramont - Philippe Le Serbon
27-29, rue Camille Pelletan
92300 Levallois
S.A.R.L. d'architecture
Siret : 482 327 350 00013 - NAF 742 A
N° Idf 01327

LE PLESSIS ROBINSON

ILOT IV
ZAC DU COLLEGE

PRO

BAT A
BAT B
REZ-DE-CHAUSSEE

CONSORTIUM FONCIER DU DOME

ATLANTE

301

302

303

A1 A2 A3 A4 A5 A6 A7 A8

B1 B2 B3 B4 B5 B6

BATIMENT A

BATIMENT B

11 et 13 RUE DU BOIS DES VALLEES

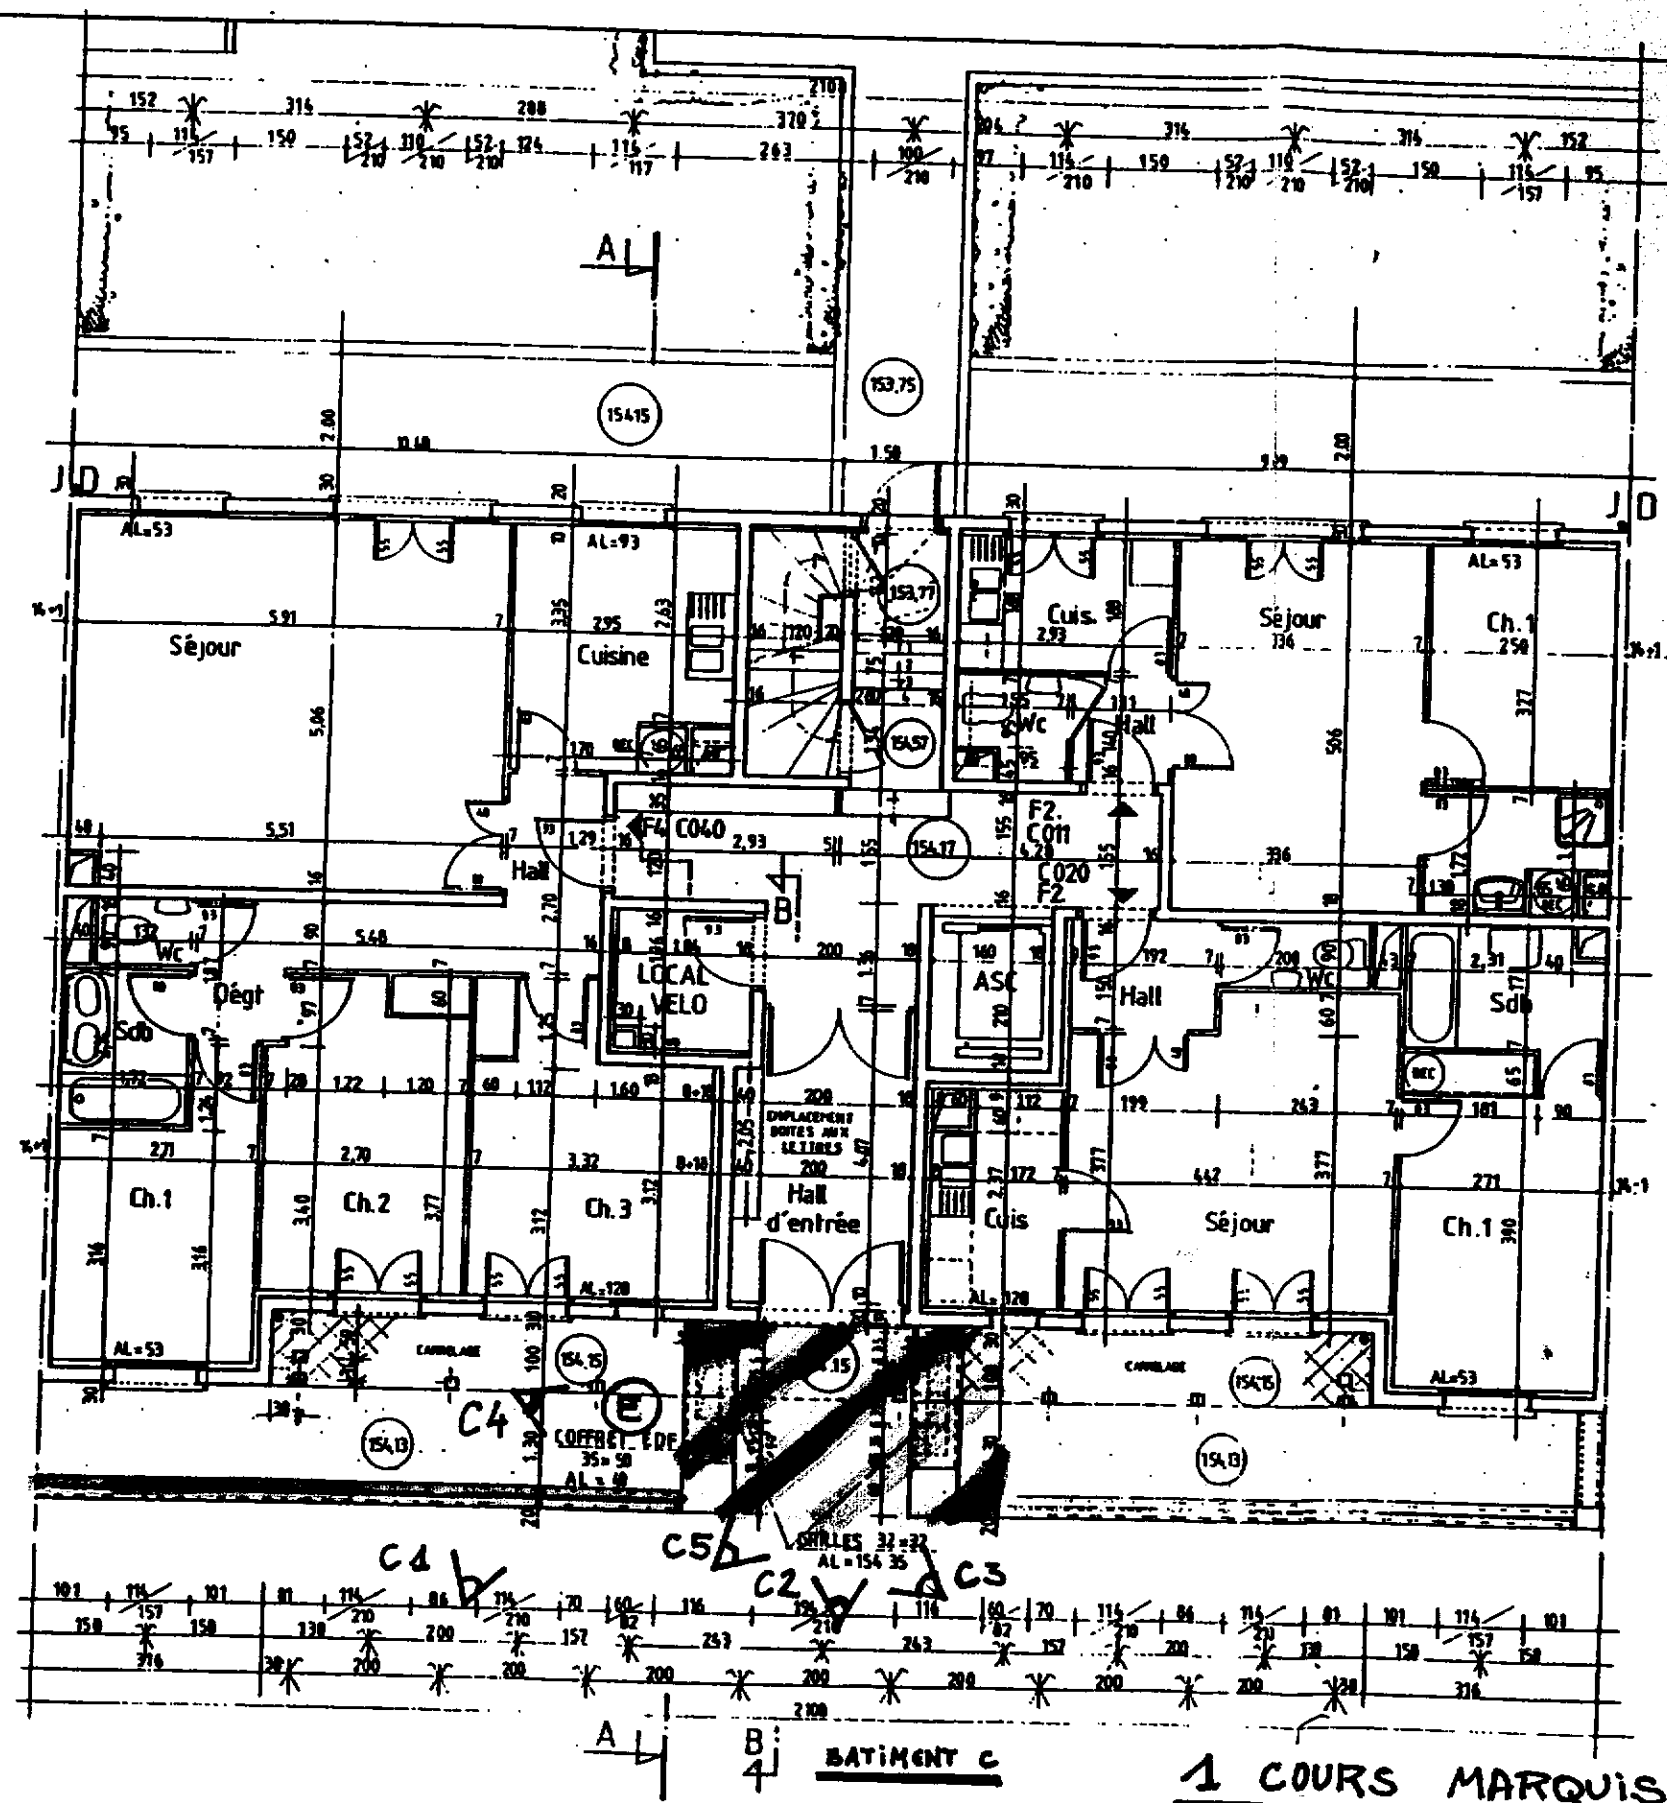

502

503

504

501

1 COURS MARQUIS

- ASL LE BOIS DES VALLEES
  92301 LE PLESSIS ROBINSON
- REPRISE EN SOUS OEUVRE
  RAMPE GARAGE et JARDINIERES
- Projet Octobre 2007

Lionel de Gramont - Philippe Le Serbon
27-29, rue Camille Pelletan
92300 Levallois
S.A.R.L. d'architecture
Siret : 482 327 350 00013 - NAF 742 A
N° Idf 01327

LE PLESSIS ROBINSON

ILOT IV
ZAC DU COLLEGE
RUE DU BOIS DES VALLEES
15 LOGEMENTS EN ACCESSION

PRO

REZ DE CHAUSSEE

PLAN N° VE.1 — ECHELLE : 1/50 — LE 02 Octobre 1996

BAT. C

DOSSIER MAIRIE - 12 MARS 1997 - CTD/QUILLET

CONSORTIUM FONCIER DU DOME
Bâtiment Dôme
92514 BOULOGNE BILLANCOURT CEDEX
Tél. : 47 61 60 30 - Fax : 47 61 60 55

ATLANTE
7 rue Saulnier - 75009 Paris
Tél. 48 01 81 73 - Fax : 48 24 67 63

Local vélos

Hall d'entreé

Ch.2

Ch.1

dég.

S.d.b

Ch.1

Cuisine

Asc.

Hall d'entrée

Boites aux lettres

COFFRET EDF

COFFRET EDF

Ballon ECS Pavillonnaire au R.U.R.

Protection STAFF

Boites aux lettres

D1 D2 D3 D4 D5

E1 E2 E3 E4 E5

BAT.D

5 ALLEE DU CHATEAU DE LA SOLITUDE

Lionel de Gramont - Philippe Le Serbon
27-29, rue Camille Pelletan
92300 Levallois
S.A.R.L. d'architecture
Siret : 482 327 350 00013 - NAF 742 A
N° Idf 01327

Asc.

Hall d'entrée

E021

Dégt

S.d.Ba

Hall

W.C

Cuisine

Séjour

Ballon ECS 200L au NW

Boîtes aux lettres

Interphone STAFF

COFFRET EDF

E1

E2

E3

E4

E5

E6

E7

D2

BAT.E

7 ALLEE DU CHATEAU DE LA SOLITUDE

Lionel de Gramont - Philippe Le Serbon
27-29, rue Camille Pelletan
92300 Levallois
S.A.R.L. d'architecture
Siret : 482 327 330 00013 - NAF 742 A
N° ISF 01327