


COMMUNE DU PLESSIS ROBINSSON
11, rue du Bois Vallées


RAMPE DE GARAGE A RENFORCER

IMPLANTATION MICROPIEUX
COUPE DE PRINCIPE

Bureau d'Etudes Techniques		Ph. BUCHET Ingénieur Conseil-1,rue Jean Duplessis 78150 Le Chesnay Bureaux : 29, rue Jean Mermoz 78000 VERSAILLES	Tel: 01.39.02.16.14 Fax: 01.39.51.20.19.
Indice	date	modifications	Date : 29.08.2007
A			Echelle :
B			N°du plan :
C			--AP.01--
D			
E			
F			

- IMPLANTATION MICROPIEUX -

vue en plan ech: 1/100^e

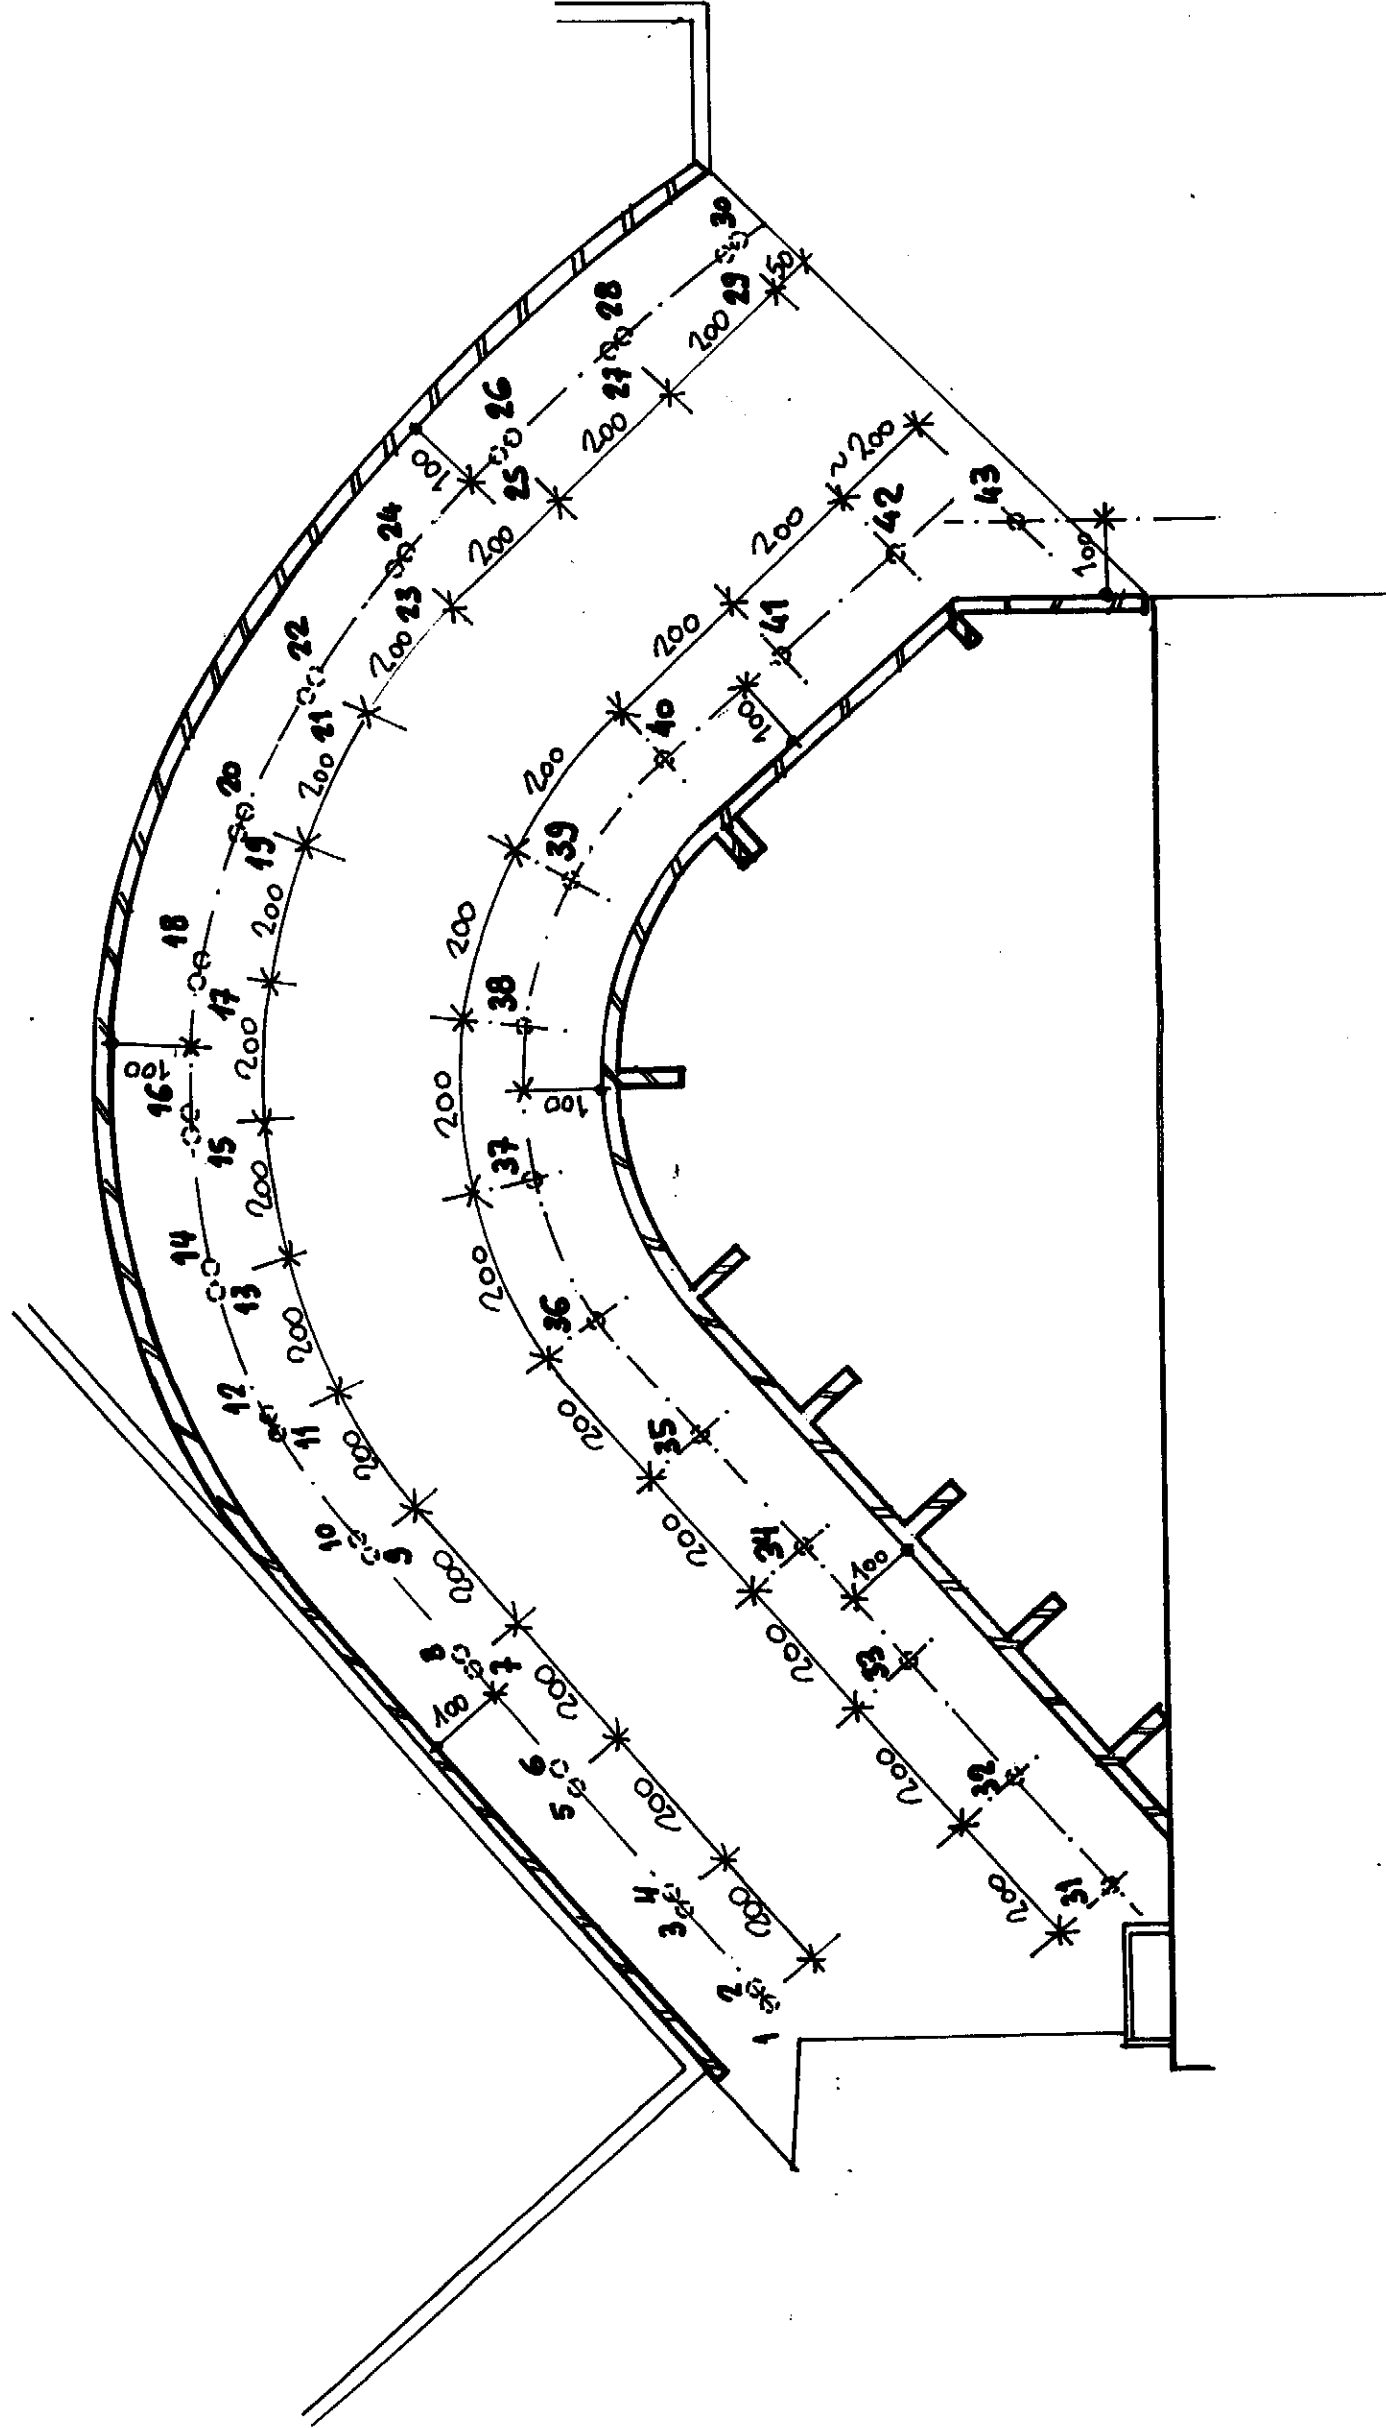

• Micro pieux N max : 15T nbre=43

-COUPE TYPE SUR RAMPE-

ech: 1/25e

- b) Barbacane \varnothing 50mm esp = 1m (réalisés par forage)
- 1) liaisons aciers scellés à la résine

Surcharges rampe : 250 daN/m²

Voiles BA + Dalle BA Beton 825 (CEM III)

